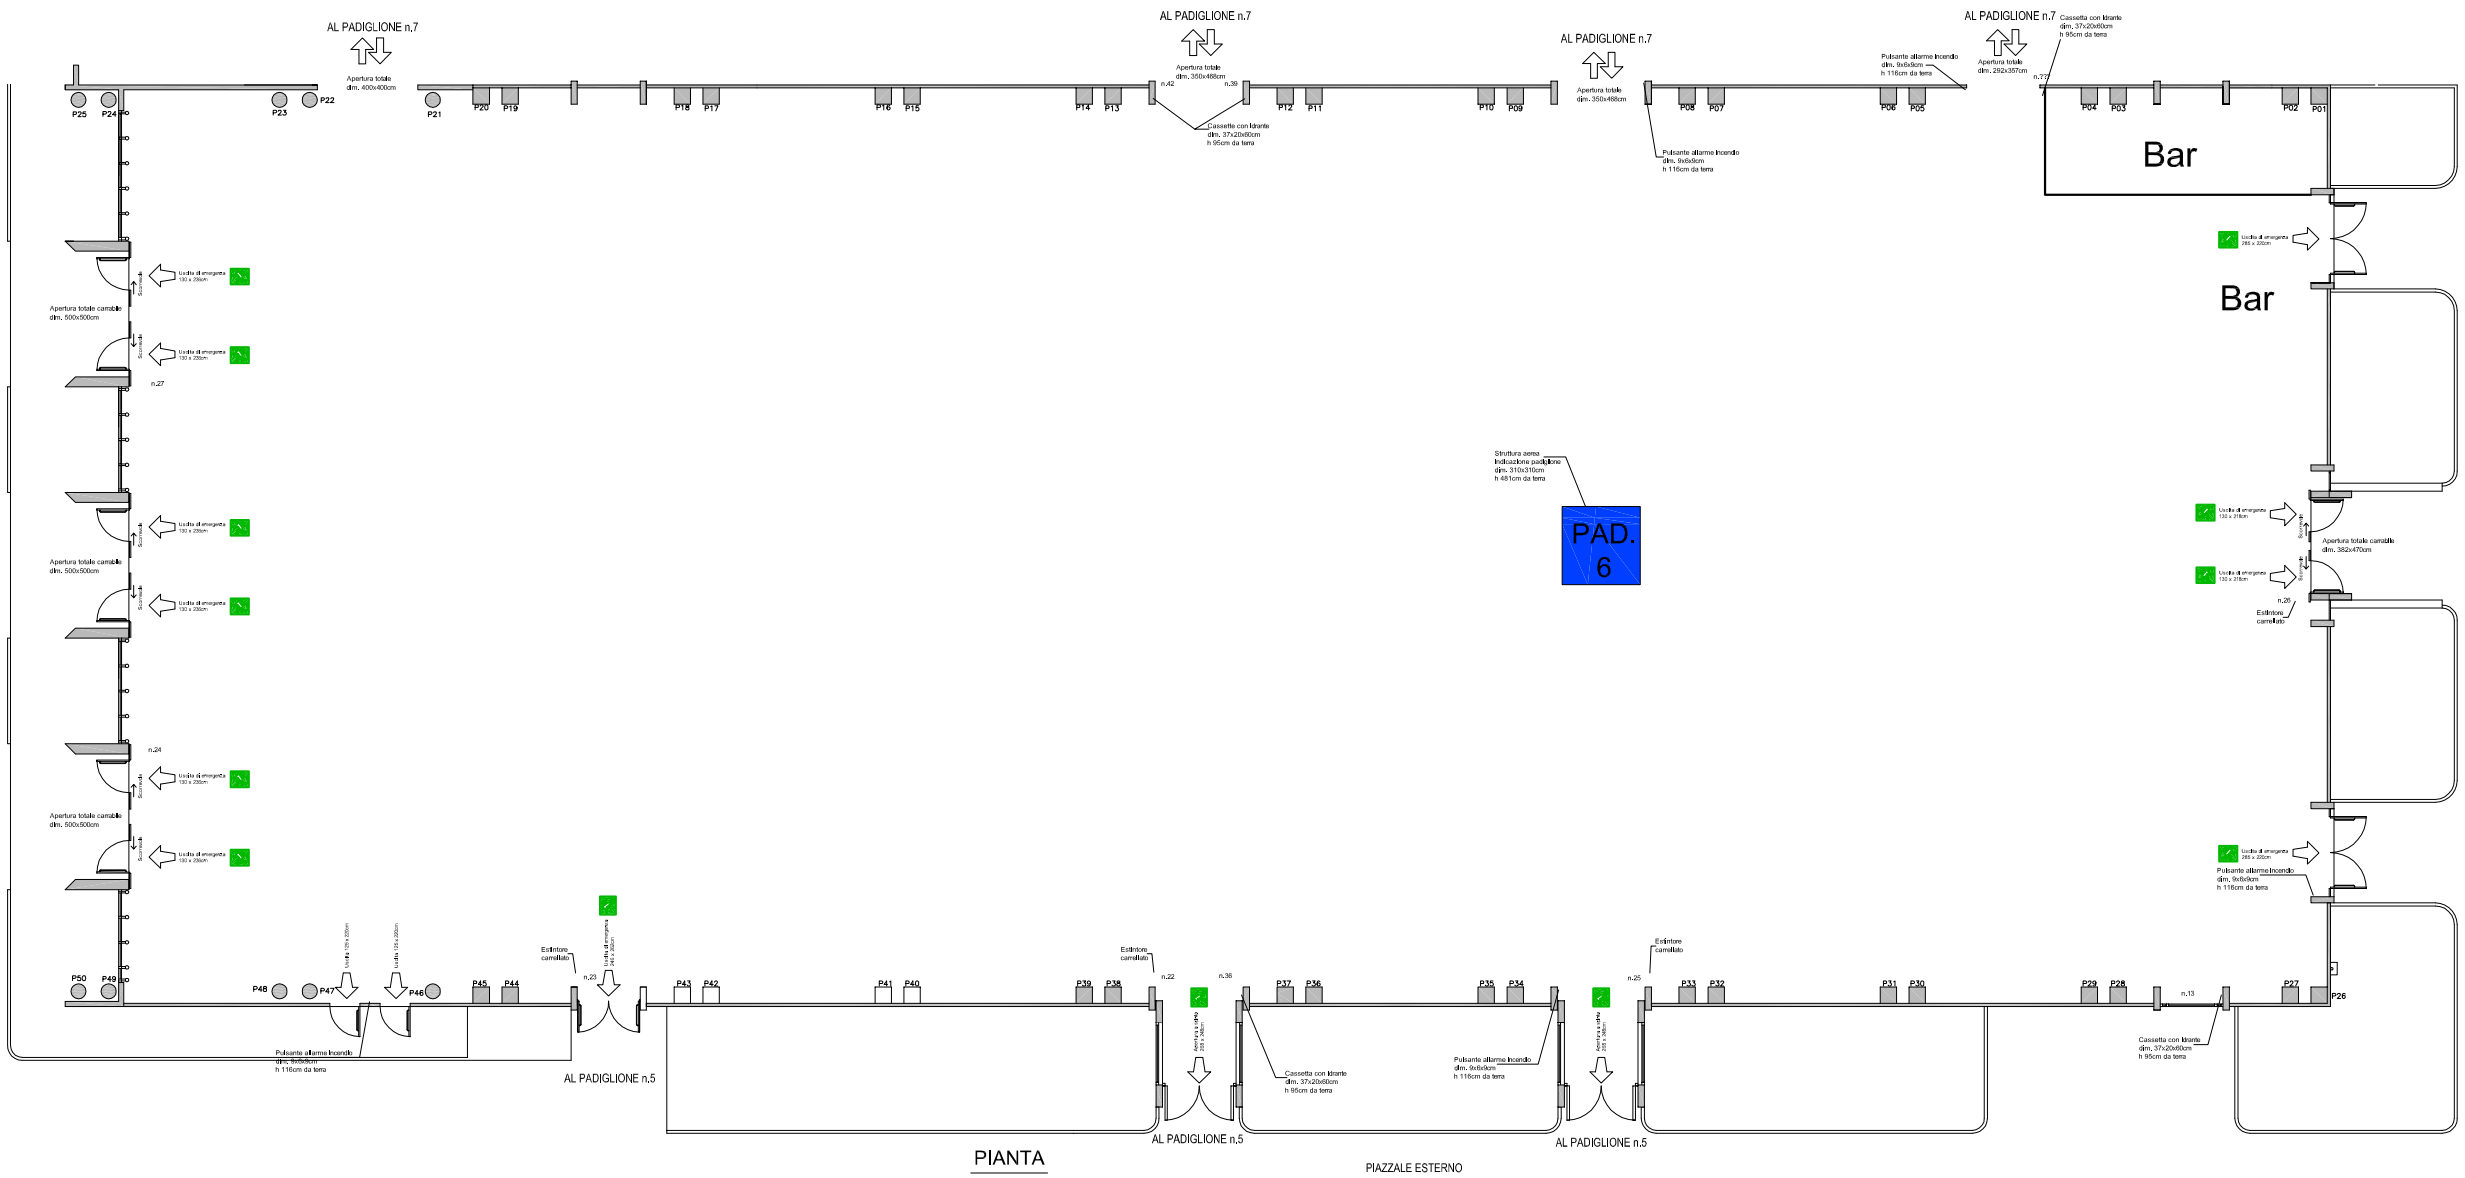


PIANTA

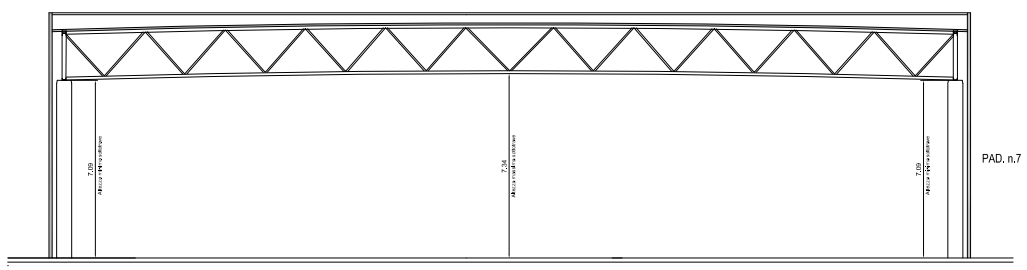


SEZIONE TRASVERSALE TIPO LATO FIUME

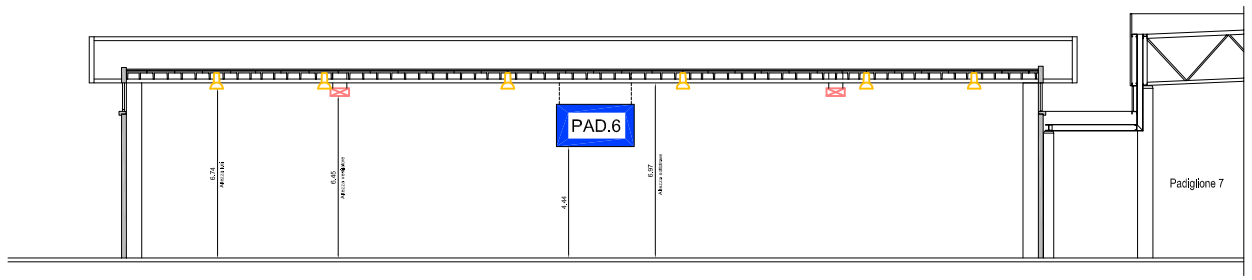


SEZIONE TRASVERSALE TIPO LATO STRADA

**Pordenone Fiere S.p.A.**

| R07 | PADIGLIONE 6<br>PIANTA E<br>SEZIONI TRASVERSALI TIPO | RILIEVO PADIGLIONI<br>AGGIORNAMENTO GIUGNO 2012<br>scala 1:1 |
|---|---|---|

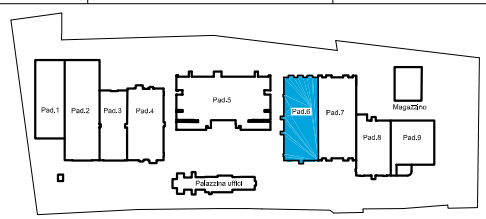


PLANIMETRIA GENERALE : UBICAZIONE PADIGLIONE

geometra Gianni Olivo - via Carducci, n.25 - Porcia (PN)

RILIEVO ESEGUITO DA: