


PANZOLE ESTERNO



Cassetta elettrica 8/9/8
con 4 circuiti generali



Cassetta con misura

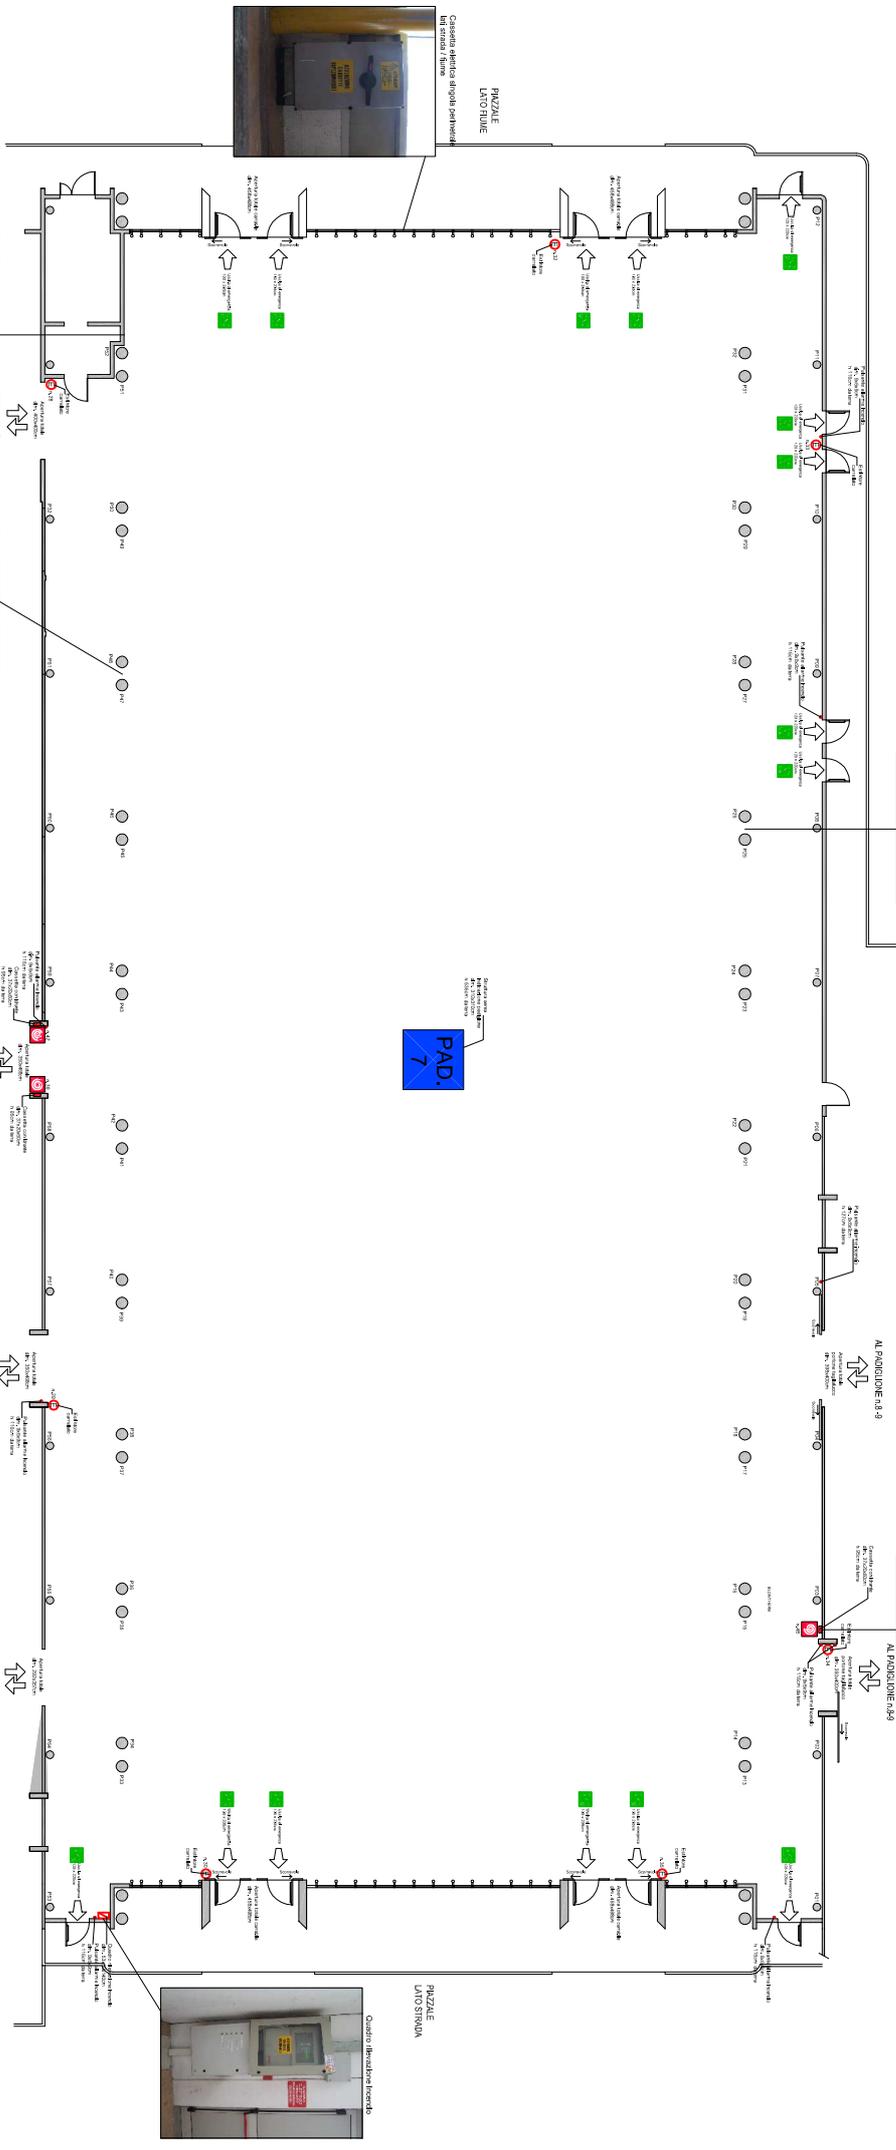


Padiglione n. 7
P.A. 1000/1000
P.A. 1000/1000
P.A. 1000/1000



N.2 cassette elettriche sottopiano
su traliccio



N.2 cassette elettriche sottopiano
su traliccio metallico

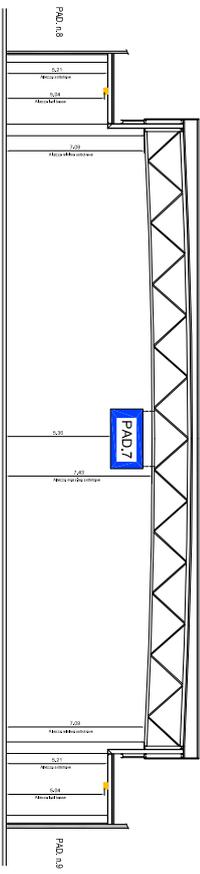

	Pordenone Fiere S.p.A. RILIEVO PADIGLIONI AGGIORNAMENTO GIUGNO 2012 Scala 1:11
	R08 PIANTE E SEZIONI TRASVERSALE TIPO
PLANIMETRIA GENERALE - ILLUSTRAZIONE PADIGLIONE	
governo lavori Fiere - Via Cantoni, n.25 - Focia (PN) ESECUZIONE DEL LAVORO	